

Agenzia del Territorio
CATASTO FABBRICATI
Ufficio Provinciale di
Padova

Dichiarazione protocollo n. _____ del _____
Planimetria di u.i.u. in Comune di Brugine
Via Tommaso Albinoni

clv. 7

Identificativi Catastali:

Sezione:
Foglio: 9
Particella: 913
Subalterno: 3

Compilata da:
Girardo Gianni


Iscritto all'albo:
Geometra Dipendente Pubblico

Prov. _____



Scheda n. 1

Scala 1:200

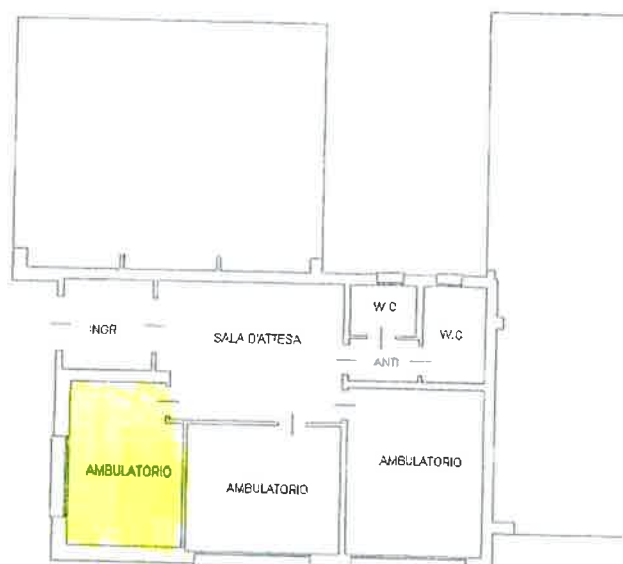

PIANTA PIANO TERRA
H= 2,70 m

